

Hausanschlusskasten (HAK)




Anschlussstrom	Kabel	Rohr	Biegeradius [rH]	Hauseinführung [h]	Abmessung HAK
≤ 160A	25-50mm ²	PE100	min. 40cm	≥ 30cm ab Bogen	HxBxT: 42x25x14cm
≤ 400A	95-150mm ²				HxBxT: 72x42x19cm
> 400A	Nach Absprache mit Verteilnetzbetreiberin				

Position HAK: Maximal 6m Leitungslänge ab Hauseintrittspunkt

Hausanschlusskasten (BEP)

Anzahl Nutzungseinheiten	Biegeradius [rB]	Abmessung BEP
≤ 5	min. 10cm	HxBxT: 29x16x6cm
> 5	min. 25cm	HxBxT: 42x24x12cm

Nur möglich bei Bodenplatte EG (ohne Kellergeschoss)

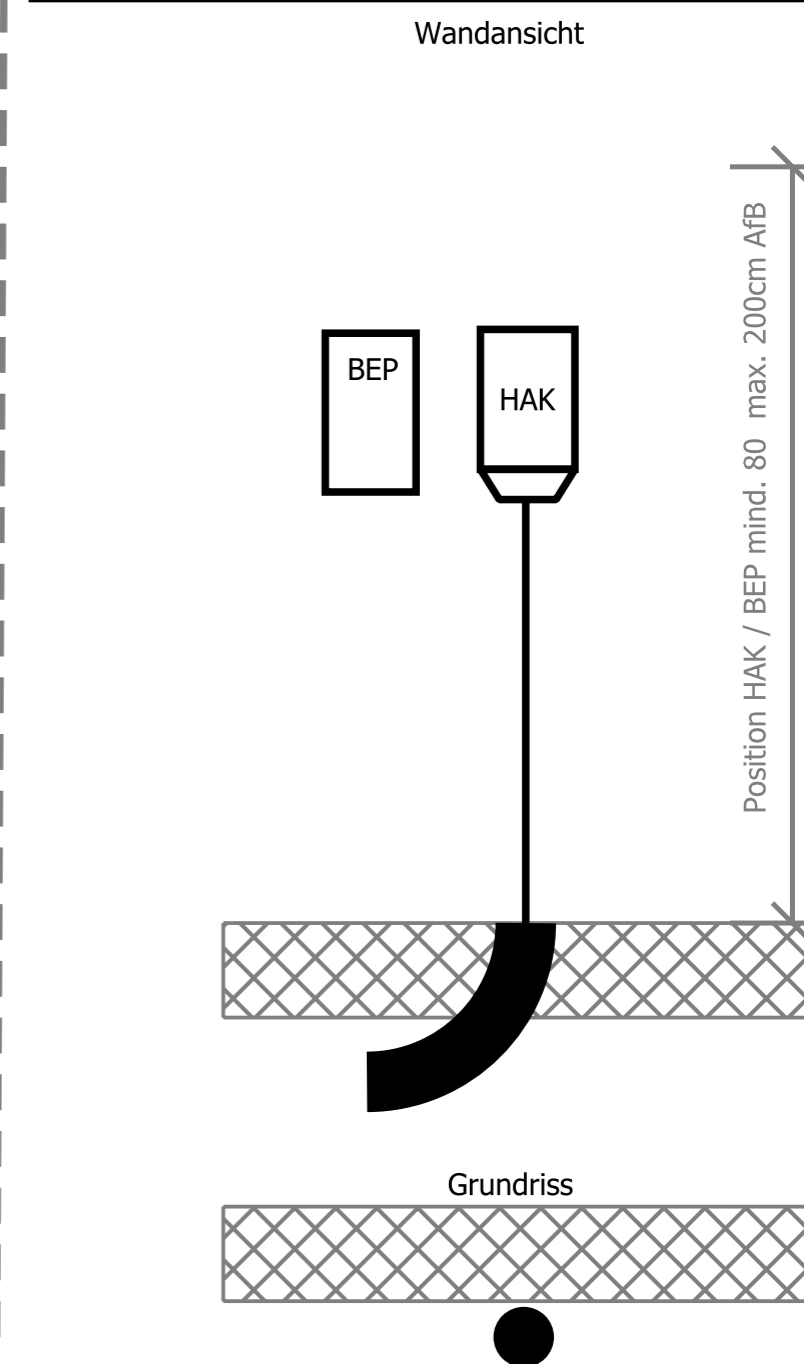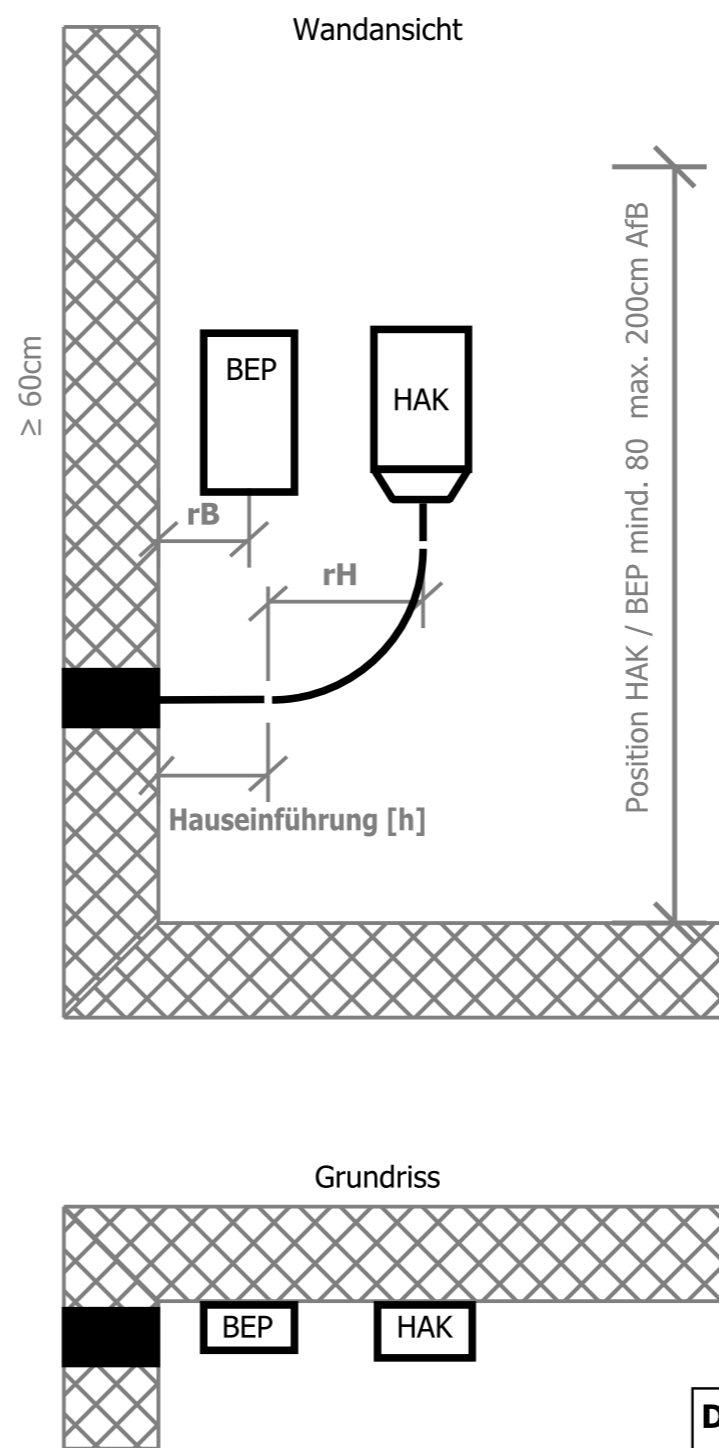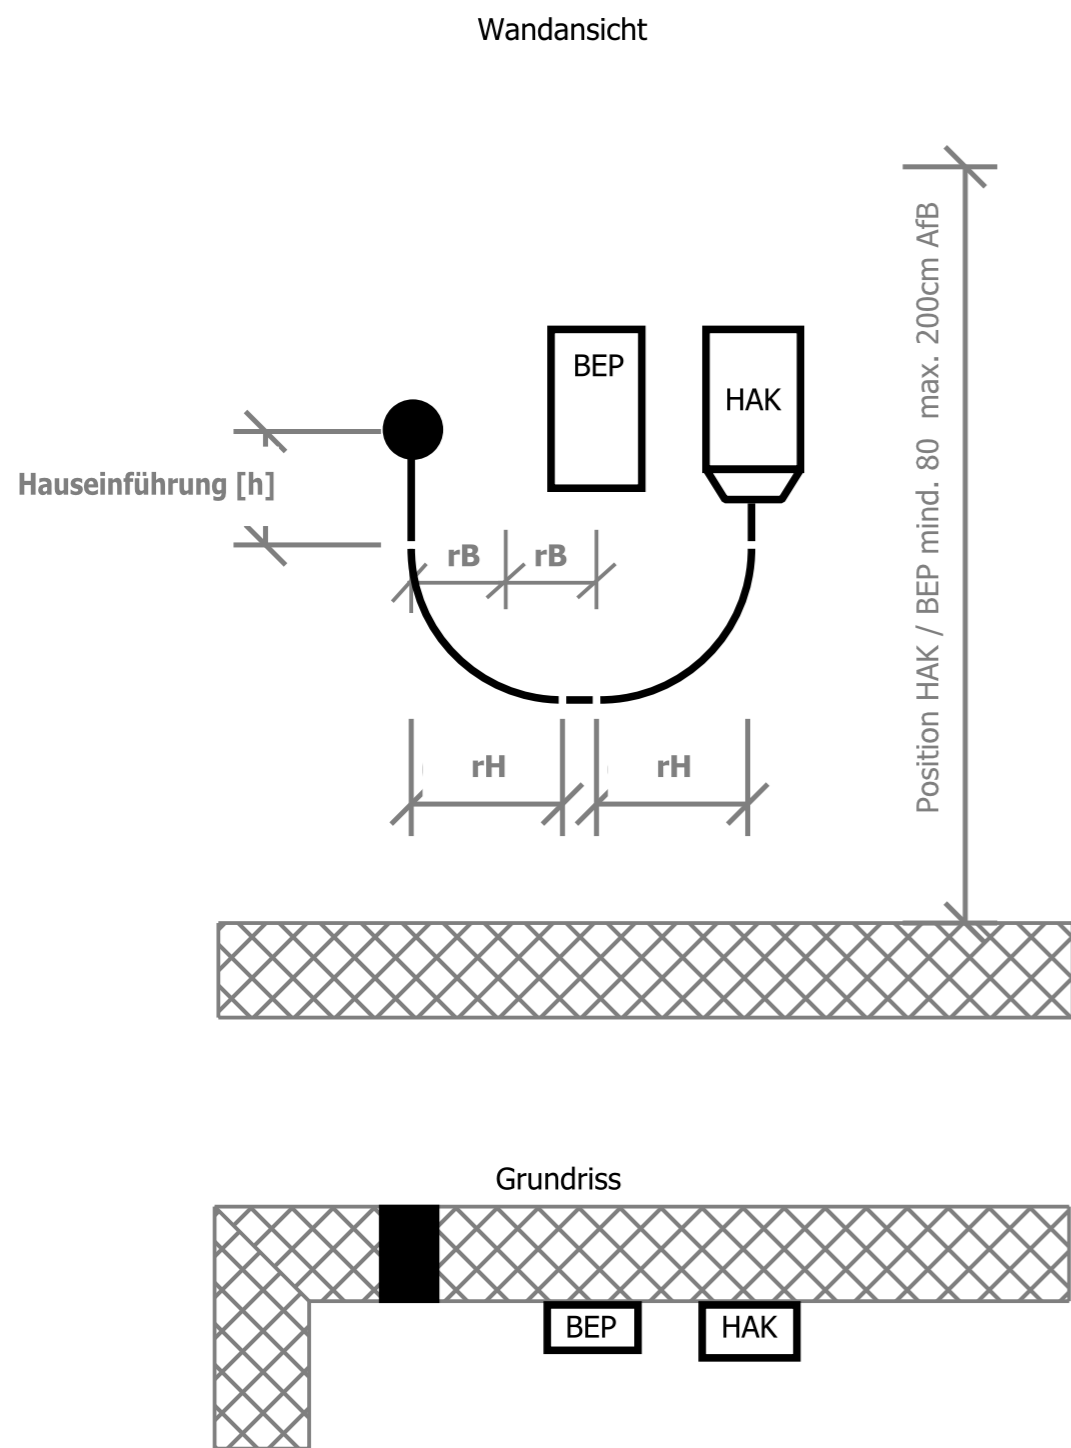


Disposition Hausanschluss Für Anschlussstrom ≤ 400A

Projektnummer:	-	Gezeichnet:	TKr
Erstelldatum:	06.09.2024	Massstab:	-
Blattformat:	A3	-	-

EWA Energie Wasser Aarberg AG
Bahnhofstrasse 10
3270 Aarberg
Tel.: 032 391 60 30
anschlussservice@ewaarberg.ch
www.ewaarberg.ch



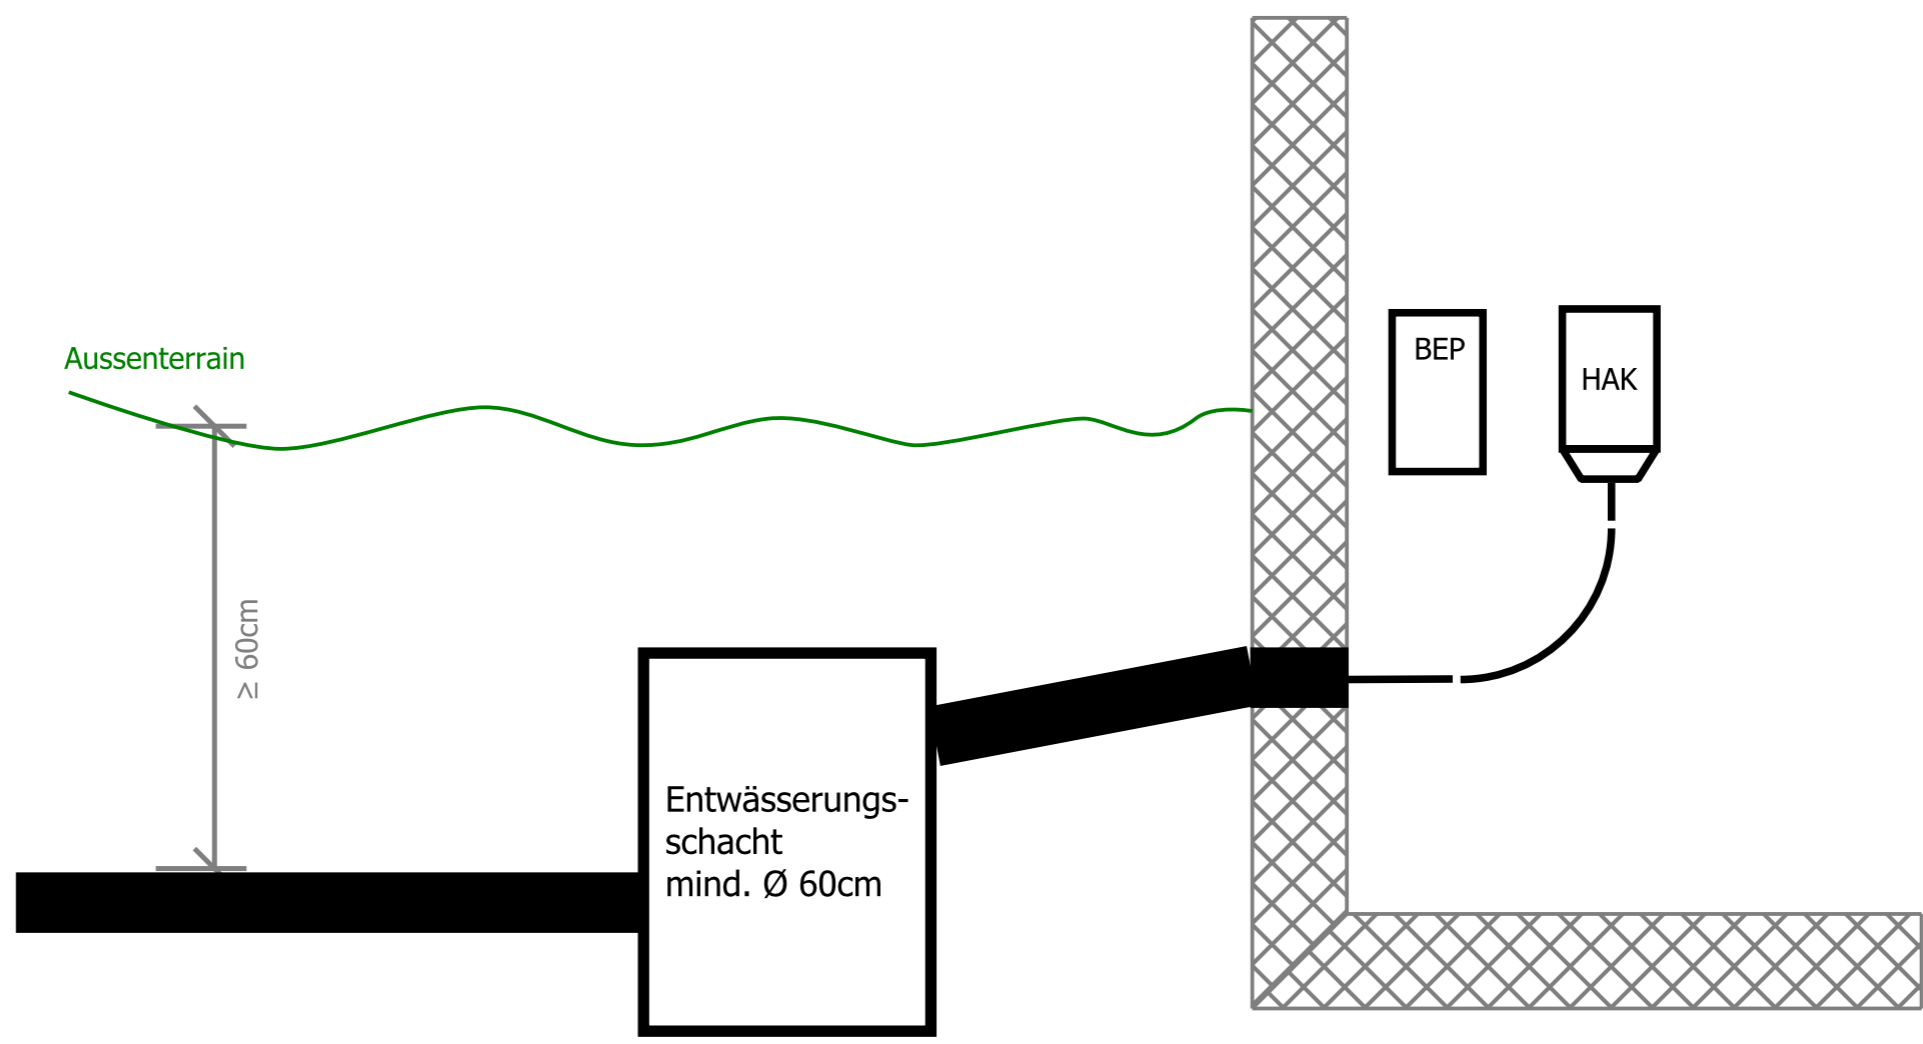

Disposition Hauseinführung			
Projektnummer:		-	
Erstelldatum:		06.09.2024	
Blattformat:		A3	
Gezeichnet:	TKr	Masstab:	-

EWA Energie Wasser Aarberg AG
 Bahnhofstrasse 10
 3270 Aarberg
 Tel.: 032 391 60 30
 anschlussservice@ewaarberg.ch
 www.ewaarberg.ch

